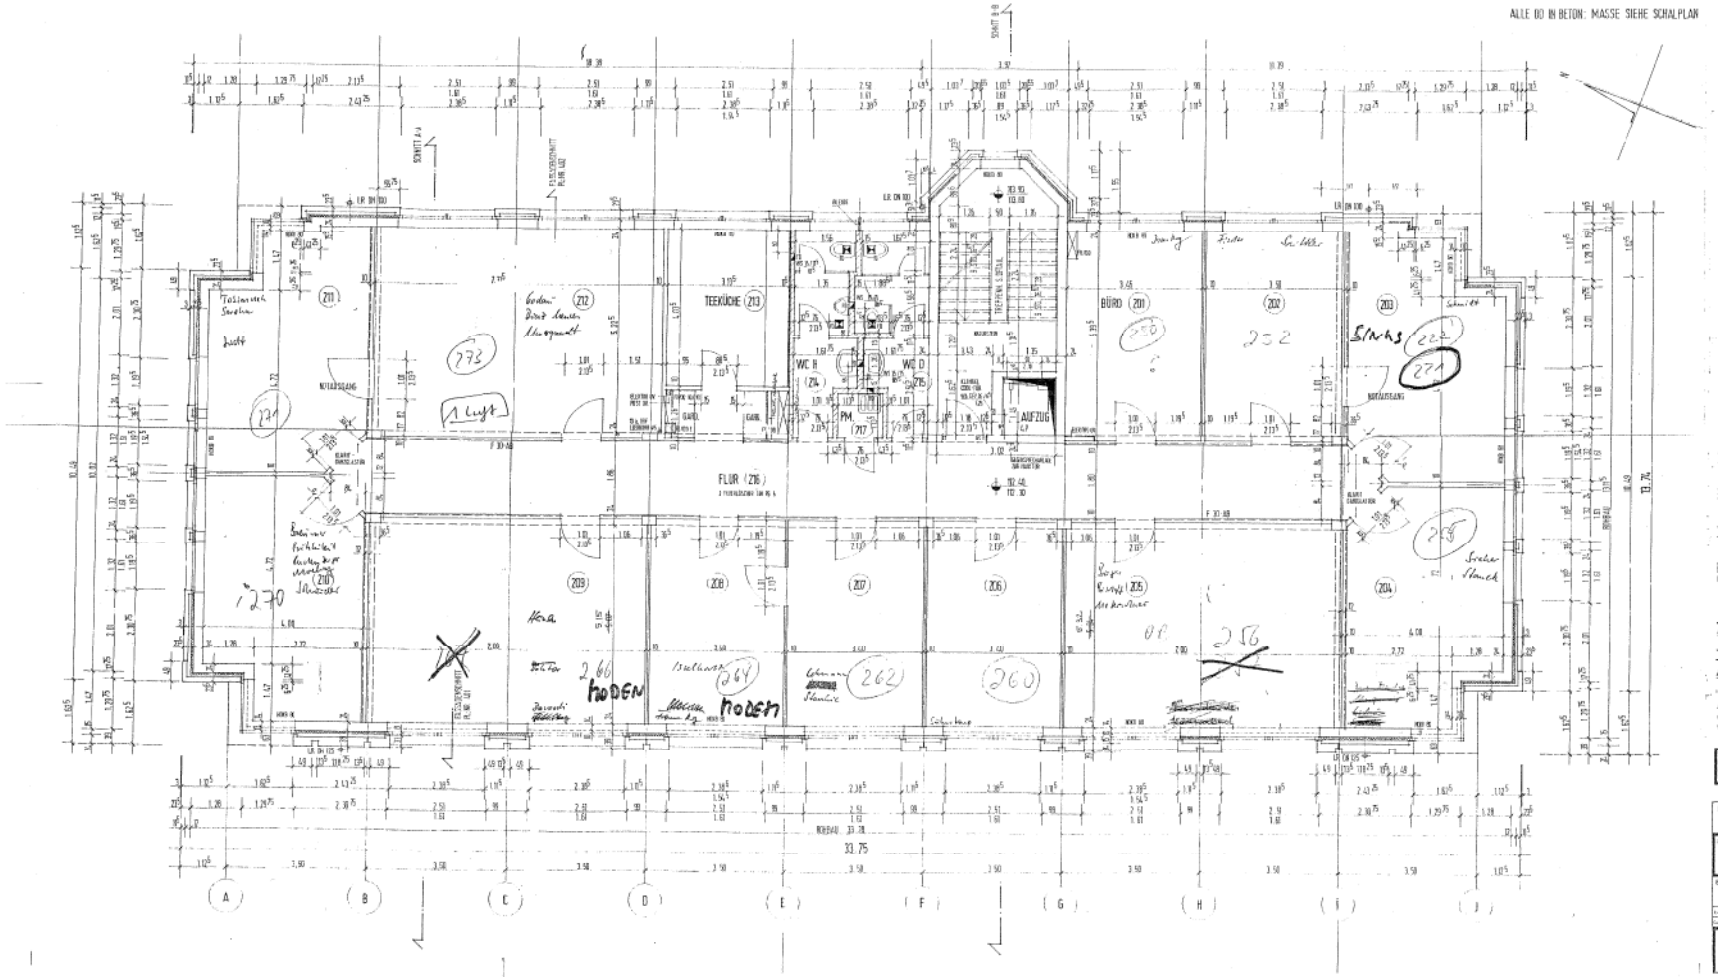

			Mauerwerk
	Stahlbeton		
	Verblendung/ äußere Schale		
AD	Abhängung Decke	KA	Kanal z.B. Abwasser z. B. Ø100
BE	Boden-Einlauf	KK	Kanal für Klima und Lüftung
D	Dränage	L	Rohrleitung
E	Elektroeinrichtung	R	Rollade/Aussparung f.r. Auflage
FB	Feuerbeständiger Bauteil	RG	Rollade Gurtaufwickelkasten H = 1.25 m. ü. HRF
FH	Feuerhemmender Bauteil	L	Rohrleitung
HGA	Höhe Gelände alt	LA	Rohrleitung Abwasser
HGN	Höhe Gelände neu	LR	Rohrleitung Regenwasser
HFF	Höhe Fertigfußboden	LST	Rohrleitung Steinzeug
HRF	Höhe Rohfußboden	NI	Nische für Zähler
HKD	Höhe Kanaldeckel	NV	Nische für Verteilung
HKS	Höhe Kanalsohle	NH	Nische für Heizung o. Klima
HOKM	Höhe Oberkante Mauer	NF	Nische für Feuerlöscher
HOKB	Höhe Oberkante Brüstung	SK	Schacht f. Kontroll oder Reinigungszwecke
HUKS	Höhe Unterkante Sturz	STR	Stufe Rohbau
HOKS	Höhe Oberkante Sturz	STB	Stufe Belag
HRS	Höhe Rohrsohle		
HSS	Höhe Schachtsohle	URD	Unter Roh Decke

WS 26/125 / 1.20	Wandschlitz	Breite / Tiefe bis 1,20 üb. HRF	
WS 26/125 / 30 URD	Wandschlitz	Breite / Tiefe 30cm Unter Roh Decke beginnend	
WD 51/385 / 30 URD	Wanddurchbruch	Breite / Höhe Oberkante 30cm Unter Roh Decke	
WD 51/385	Wanddurchbruch direkt unter Roh Decke		
WA 26/26/125 / 1.10	Wandaussparung	Breite / Höhe / Tiefe Unterkante 1.10 üb. HRF	
HWS 6/6 / 1.00	Horizontaler Wandschlitz	Höhe / Tiefe Unterkante 1.00 üb. HRF	
L ø 90 / 50	Leerrohr	Lichter Durchmesser Achsmaß 50 Länge	
DD 40/15	Deckendurchbruch Länge / Breite	FD 40/15	Fußbodendurchbruch Länge / Breite
		FA 40/15 / 5	Fußbodenaussparung Länge / Breite Tiefe
AS - 28 / 1.00 / 1.00	Ankerschiene Horizontal	Breite (Typ) Höhe üb. RF	a = Abstand a = 50 cm
AS - 28 / 1.00 / 1.00	Ankerschiene Vertikal	Breite / Länge Höhe üb. RF	a = Abstand a = 50 cm

Alle Maße beziehen sich auf den Rohbau (ausgenommen HFF und Details). Höhen für Brüstungen und Öffnungen gelten ab Fußboden (fertig) der jeweiligen Räume (auf der Seite gemessen, auf welcher sie eingetragen sind).

Vor der Ausführung sind alle Maße vom Auftragnehmer verantwortlich zu überprüfen. Unstimmigkeiten sind der Bauleitung zu melden.

Planinhal: 2. OBERGESCHOSS (ENTWICKLUNG)

Proj.-Nr. 220

Projekt: BÜROGEBÄUDE UNIVERSITÄTSSTR. 125 BOCHUM

Bauherr: "GESCHÄFTSHAUS BOCHUM „UNIVERSITÄTSSTR. 125" GbR

Bauherr: | Architekt: | M 1:50 | Plan-Nr. 304.1

Datum: 8.6.78 | Gezeichnet: | Geprüft: | Datum: 26.5.78 | Gr. Gr. 120 x 50

Roman Reiser & Partner GmbH Architekten BDA Ingenieure
Striering 45 4630 Bochum 1 Tel. 0234 38 10 31 - 32 80 37 - 37 51
Partner: Klaus Boecker Hans Kurt Fischer - Hartwig Schöwer Artur Tretz Dipl.-Ing.